




Norma

© DRUM. Stand 01.06.12

Schrankwandsystem
Holzkonstruktion
Endlosbauweise

Vorwand-Schrankwand

Vertikalschnitt M 1:5

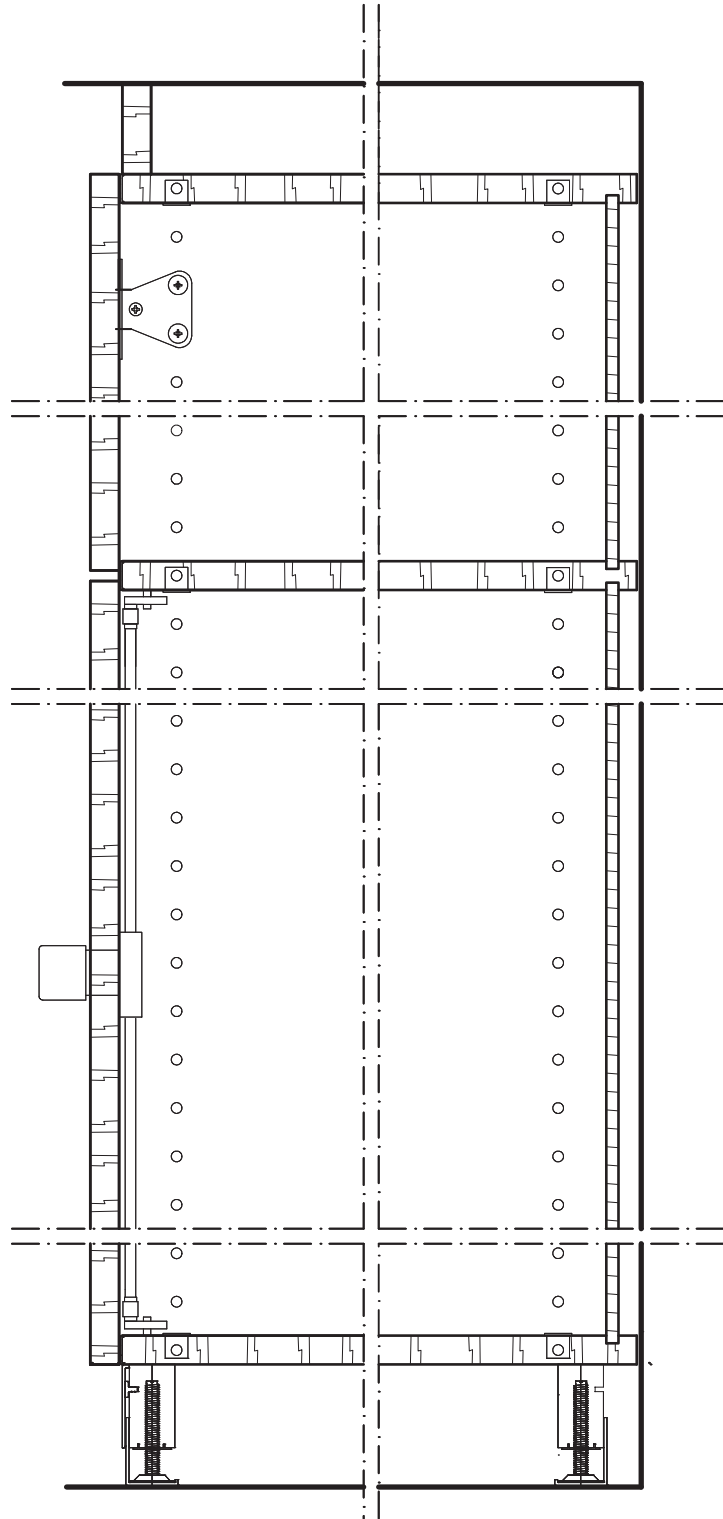




Norma

© DRUM. Stand 01.06.12

Schrankwandsystem
Holzkonstruktion
Endlosbauweise

Vorwand-Schrankwand

Horizontalschnitt M 1:5

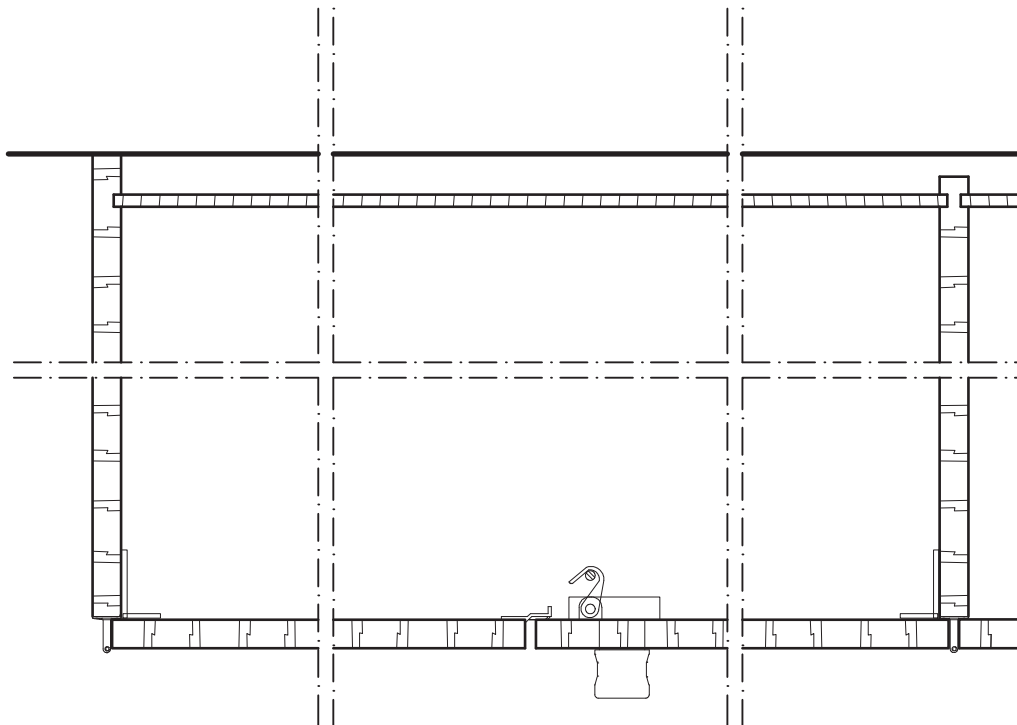




Norma

© DRUM. Stand 01.06.12

Schrankwandsystem
Holzkonstruktion
Endlosbauweise

Raumteiler
 $R'_{w, p} = 43 \text{ dB}$

Vertikalschnitt M 1:5

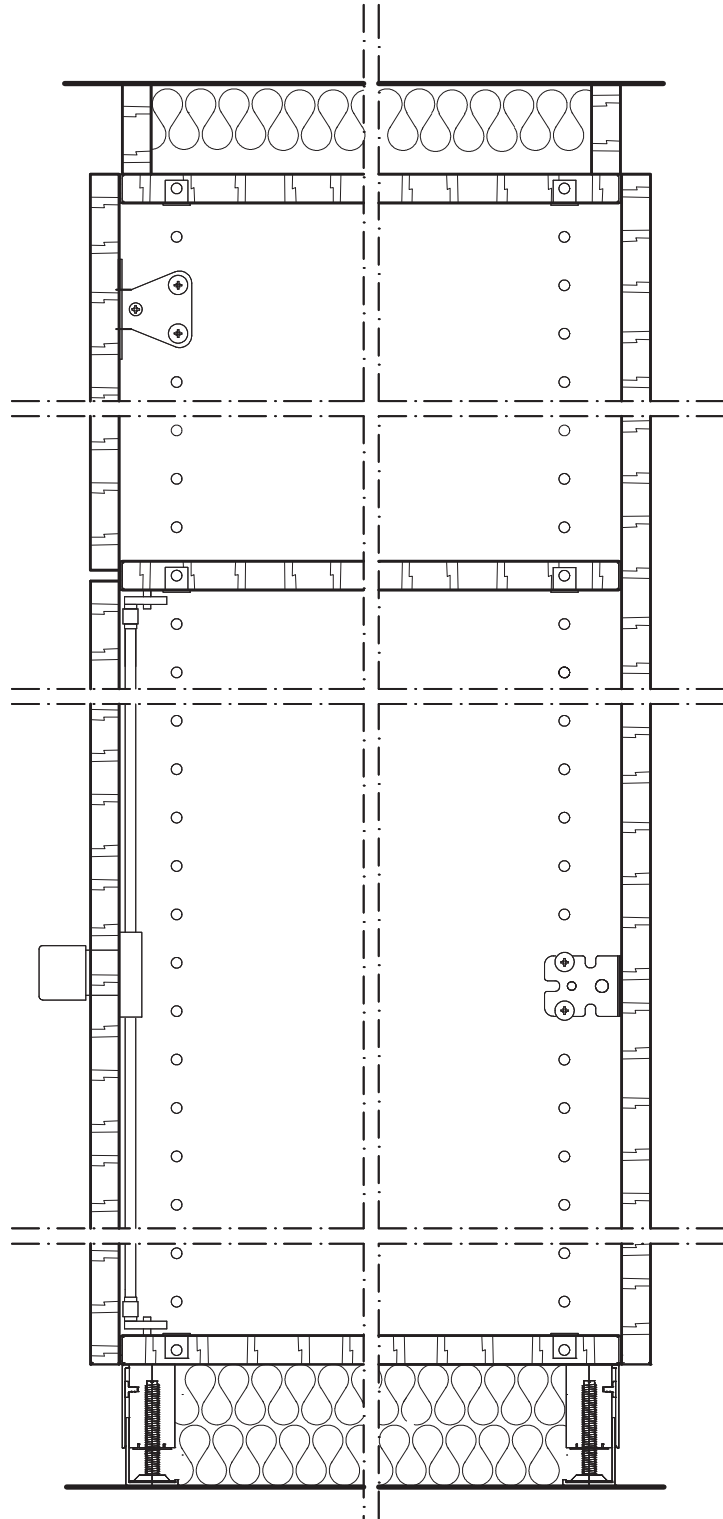




Norma

© DRUM. Stand 01.06.12

Schrankwandsystem
Holzkonstruktion
Endlosbauweise

Raumteiler
 $R'_{w, p} = 43 \text{ dB}$

Horizontalschnitt M 1:5

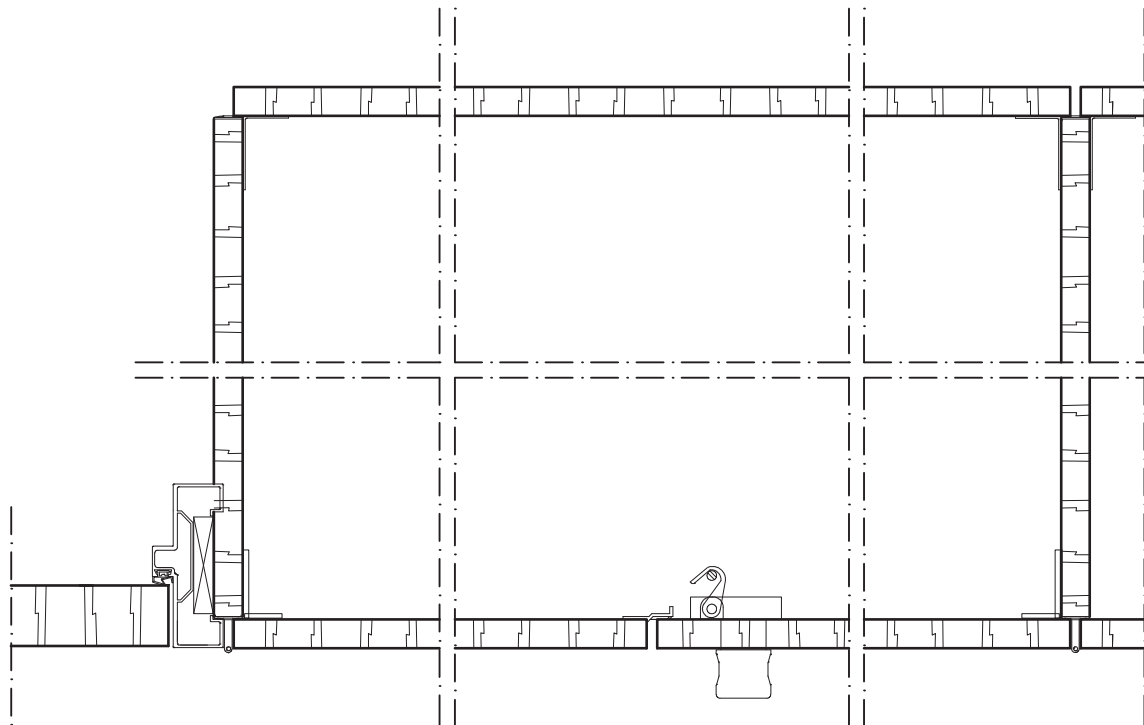




Norma

© DRUM. Stand 01.06.12

Schrankwandsystem
Holzkonstruktion
Endlosbauweise

Raumteiler
 $R'_{w, p} = 51 \text{ dB}$

Vertikalschnitt M 1:5

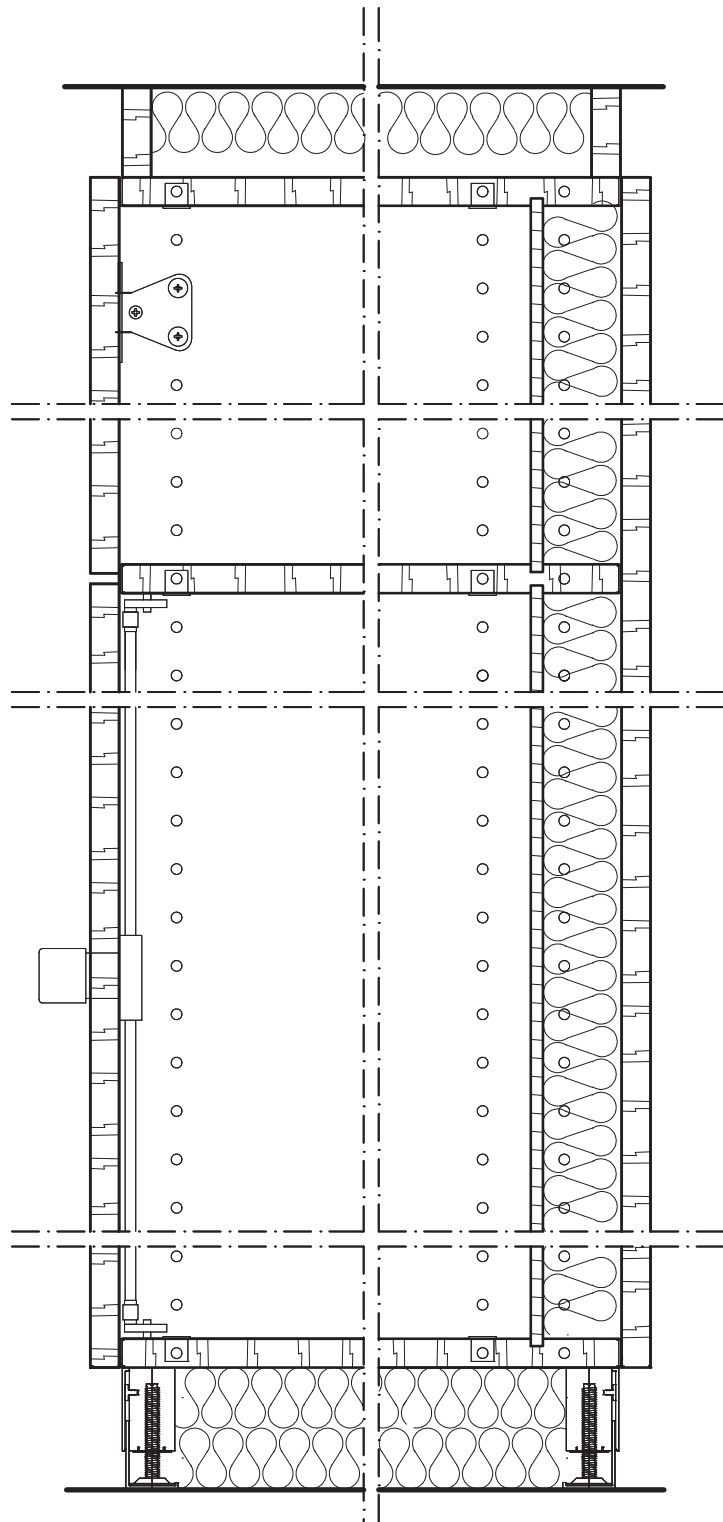




Norma

© DRUM. Stand 01.06.12

Schrankwandsystem
Holzkonstruktion
Endlosbauweise

Raumteiler
 $R'_{w, p} = 51 \text{ dB}$

Horizontalschnitt M 1:5

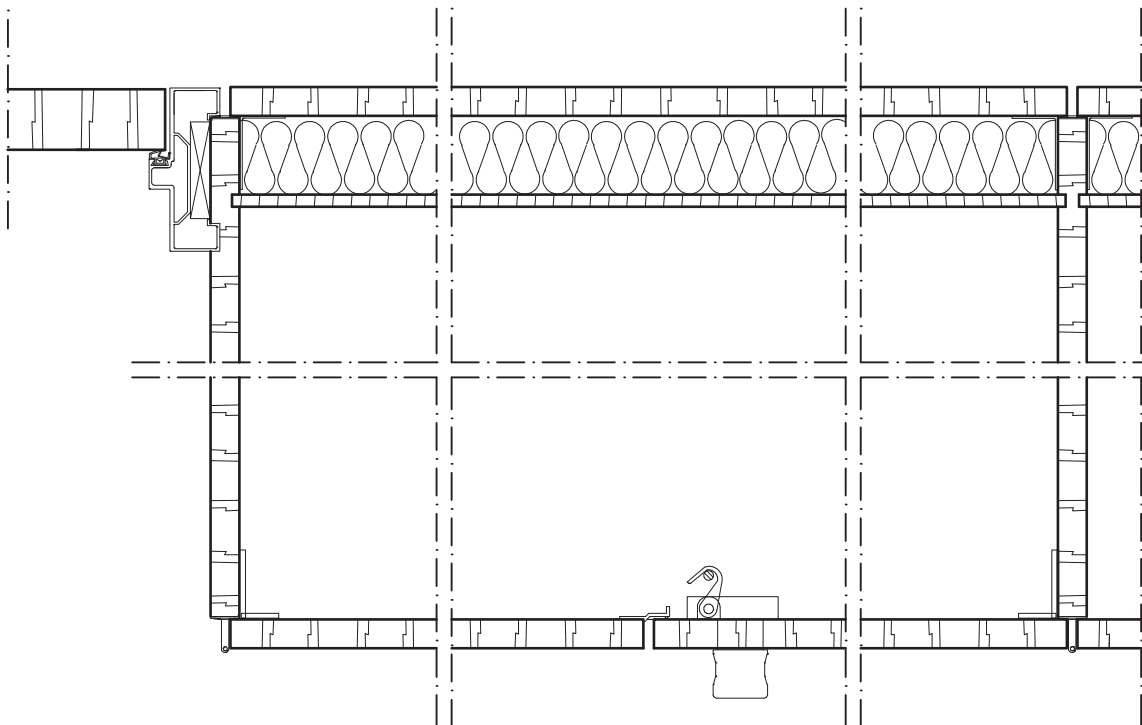



Norma

© DRUM. Stand 01.06.12

Schrankwandsystem
Holzkonstruktion
Endlosbauweise

Raumteiler
mit Oberlicht

Vertikalschnitt M 1:5

